


TECHNOMAT


Techno Air +

GRILLE DE VENTILATION
ALUMINIUM

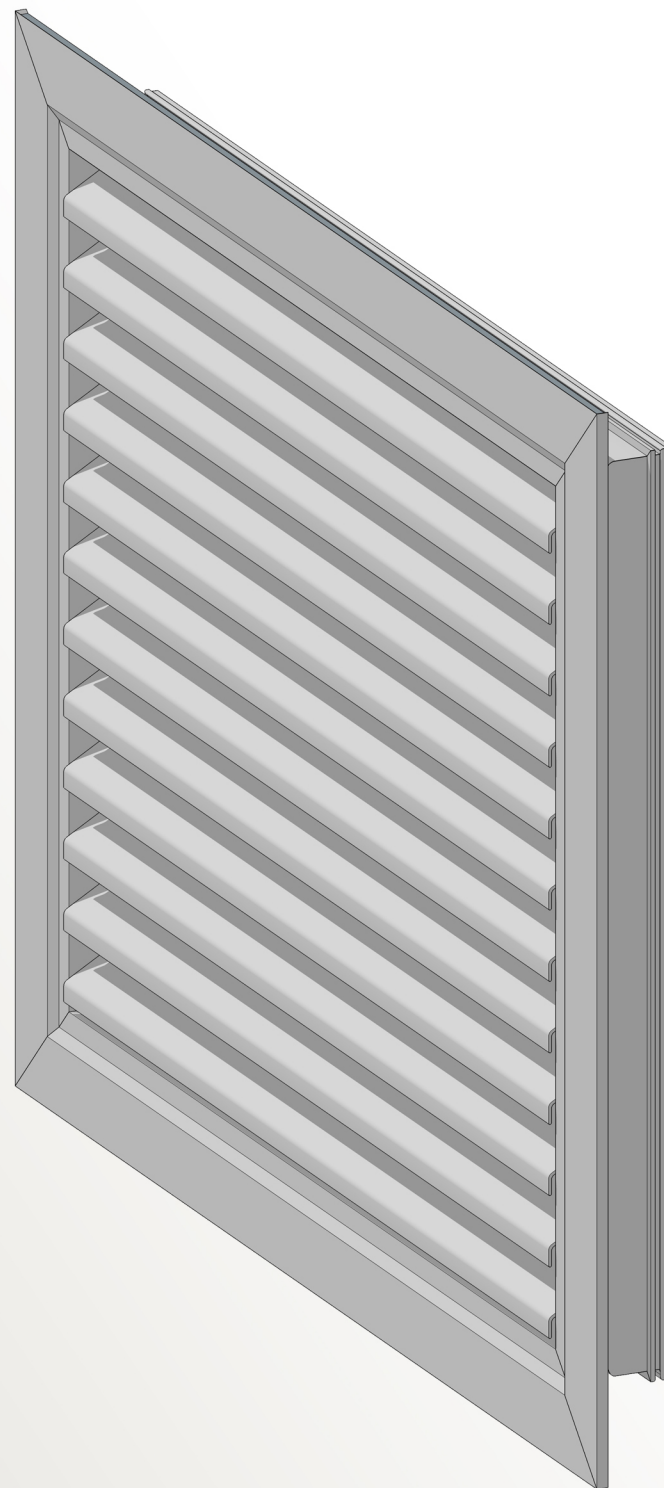

4, Rue Ambroise Paré • 69800 Saint-Priest
Tél 04 78 51 71 53 • Fax 04 78 86 01 18
technomat@orange.fr


COUPE VERTICALE

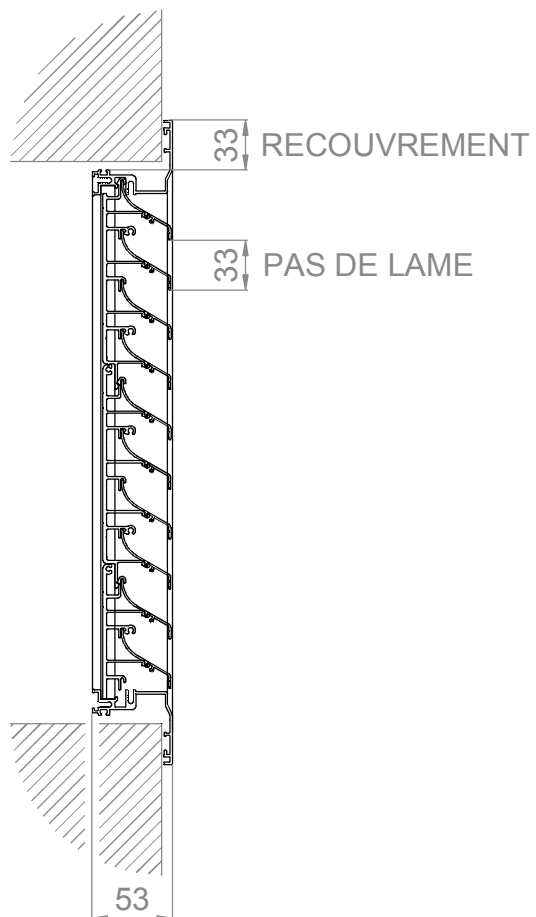


COUPE HORIZONTALE



VUE DE FACE

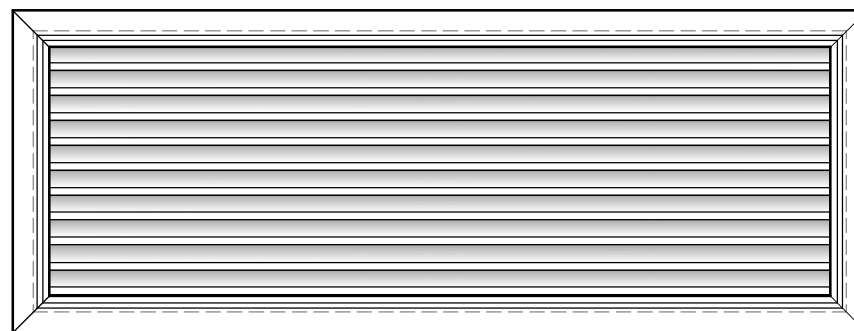

VUE ARRIERE

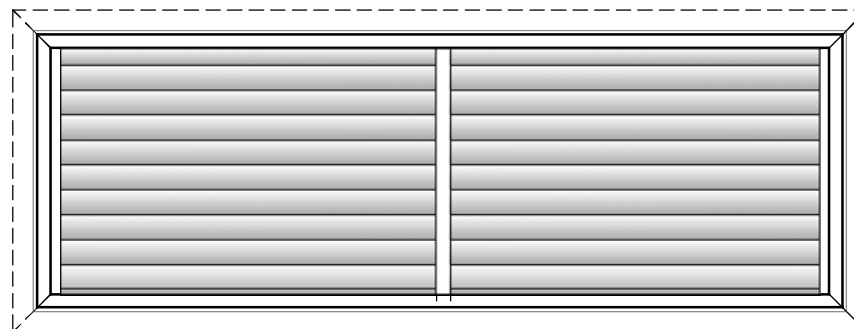

TECHNOMAT

TECHNO AIR +

GRILLE
ALUMINIUM

PAS DE LAME
33 mm

RECOUVREMENT
33 mm

PRODUIT FABRIQUÉ
À LA DEMANDE

ECHELLE
1:5 - 1:10

Technomat
4, Rue Ambroise Paré
69 800 SAINT PRIEST
Tél: 04 78 51 71 53
Fax: 04 78 86 01 18